
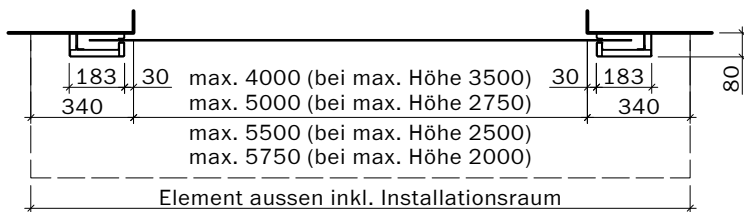


Steuerung:
Steckfertig
230 Volt,
max. 2 m
ab Motorseite,
Anschluss an
Rauchmelde-
zentrale


Handtaster


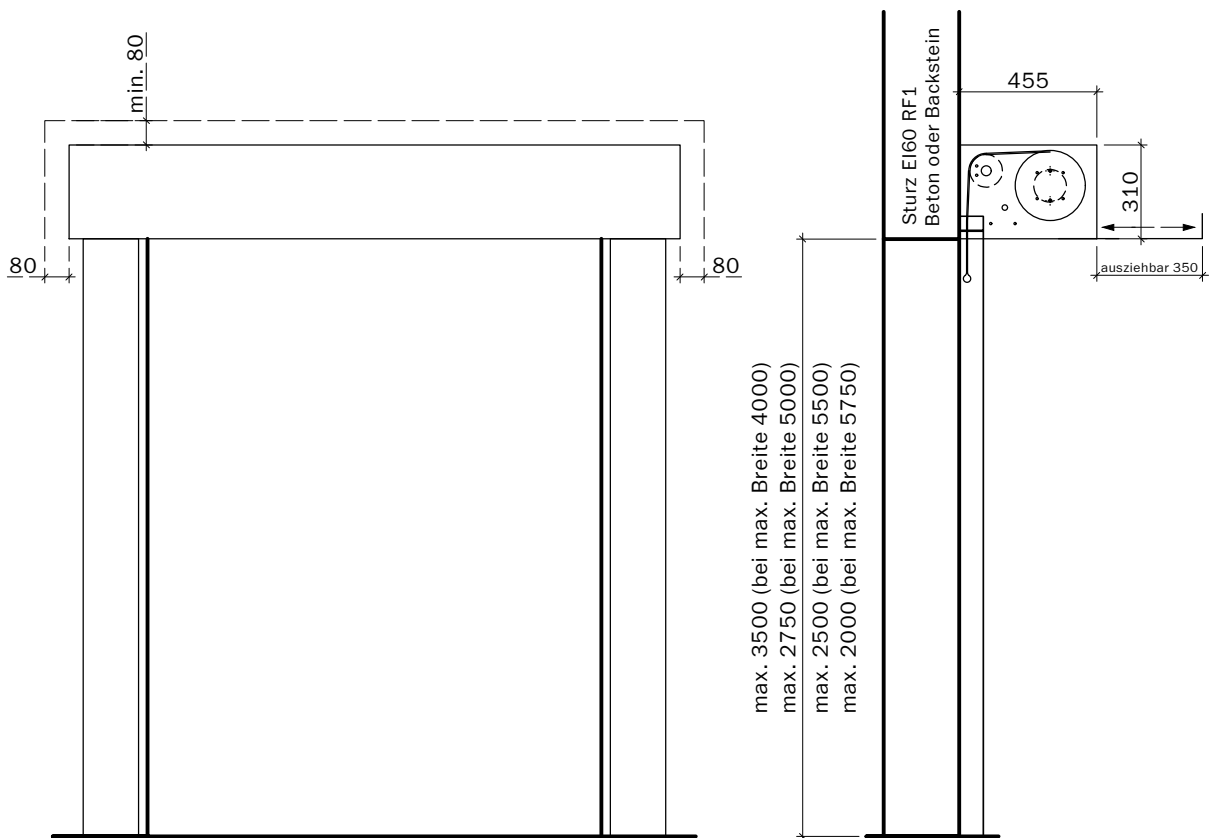


Frank Türen AG
T 041 624 90 90
www.frank-tueren.ch


**Brandschutzvorhang EI30 / Motorverkleidung klein
auf Massivbauwand EI60 RF1**


VKF Nr. 31791

Masstab 1:25 Seite 1

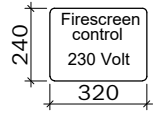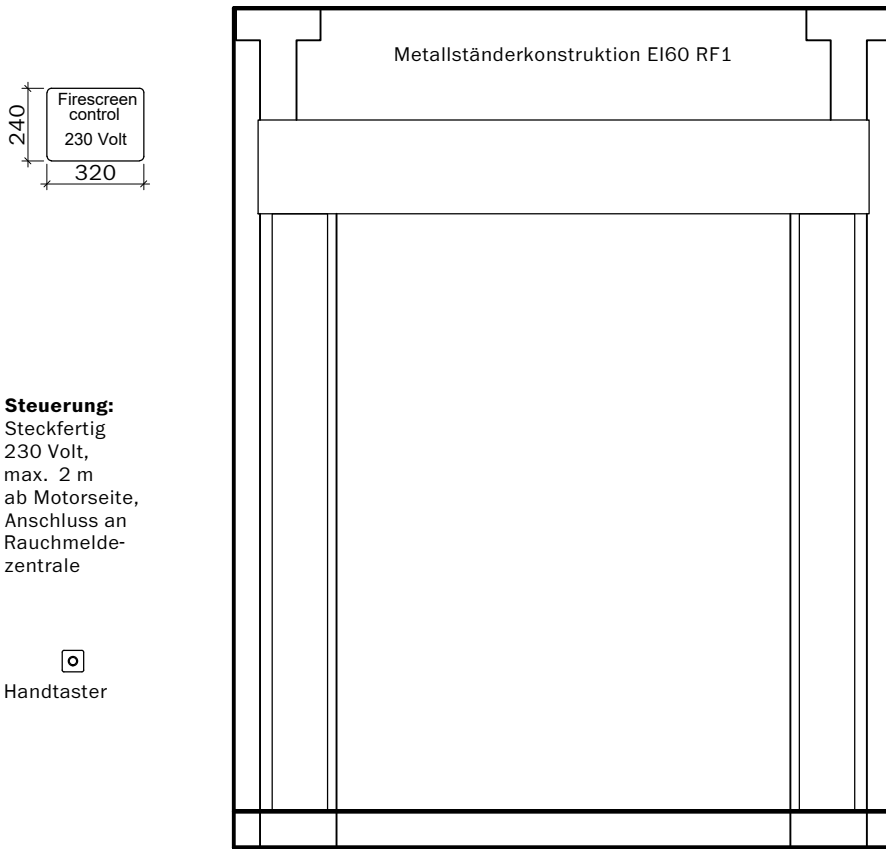


Steuerung:
Steckfertig
230 Volt,
max. 2 m
ab Motorseite,
Anschluss an
Rauchmelde-
zentrale


Handtaster

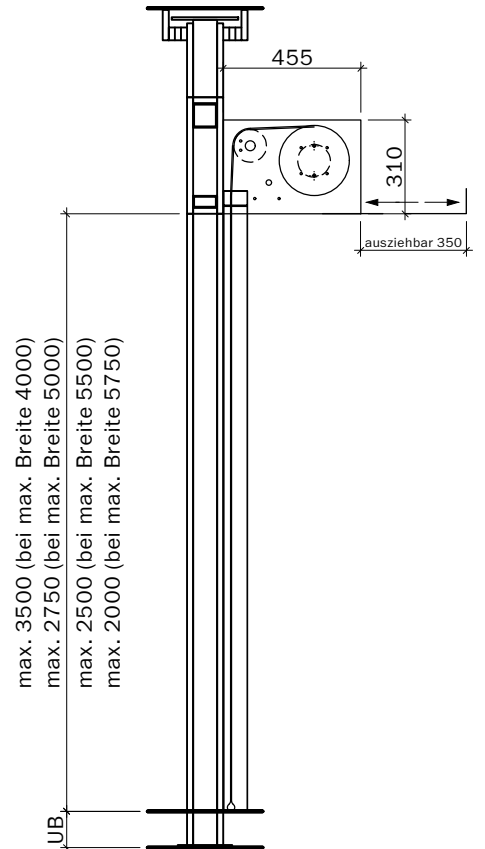

max. 3500 (bei max. Breite 4000)
max. 2750 (bei max. Breite 5000)
max. 2500 (bei max. Breite 5500)
max. 2000 (bei max. Breite 5750)

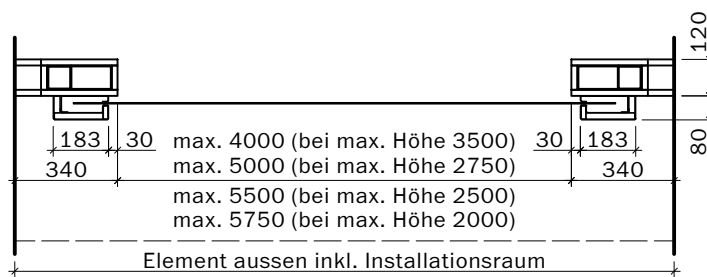


Frank Türen AG
T 041 624 90 90
www.frank-tueren.ch


**Brandschutzvorhang EI30 / Motorverkleidung klein
auf Tragkonstruktion EI60 RF1**


VKF Nr. 31791

Masstab 1:25 Seite 2

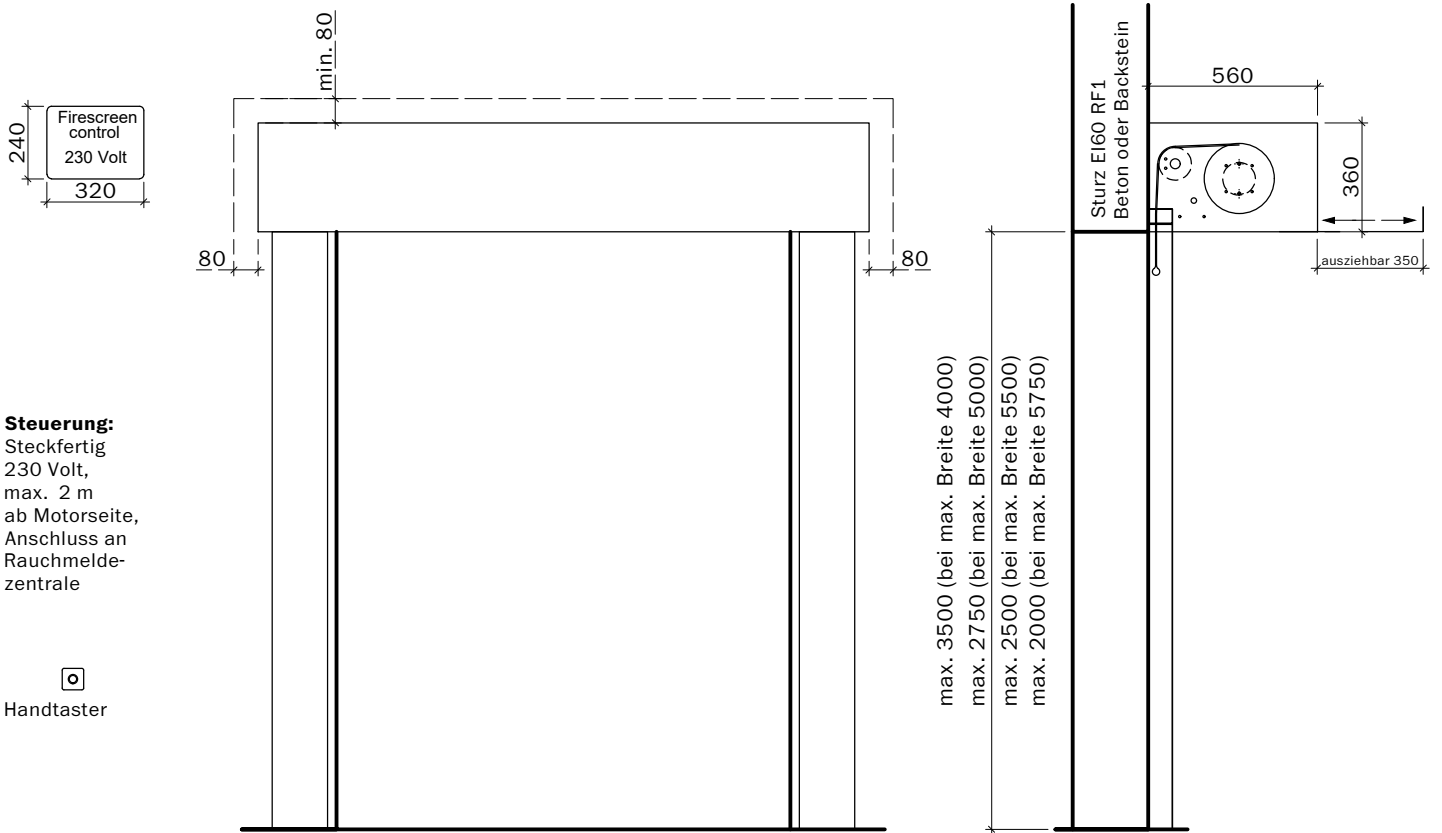

Steuerung:
Steckfertig
230 Volt,
max. 2 m
ab Motorseite,
Anschluss an
Rauchmelde-
zentrale


Handtaster

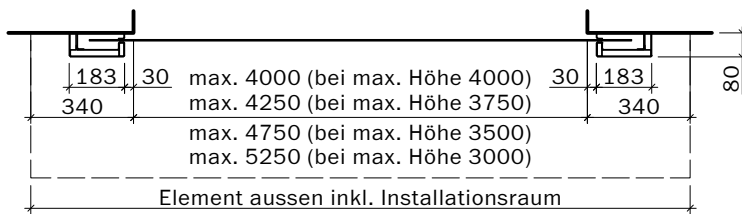



Frank Türen AG
T 041 624 90 90
www.frank-tueren.ch

**Brandschutzvorhang EI30 / Motorverkleidung gross
auf Massivbauwand EI60 RF1**

VKF Nr. 31791



Masstab 1:25 Seite 3

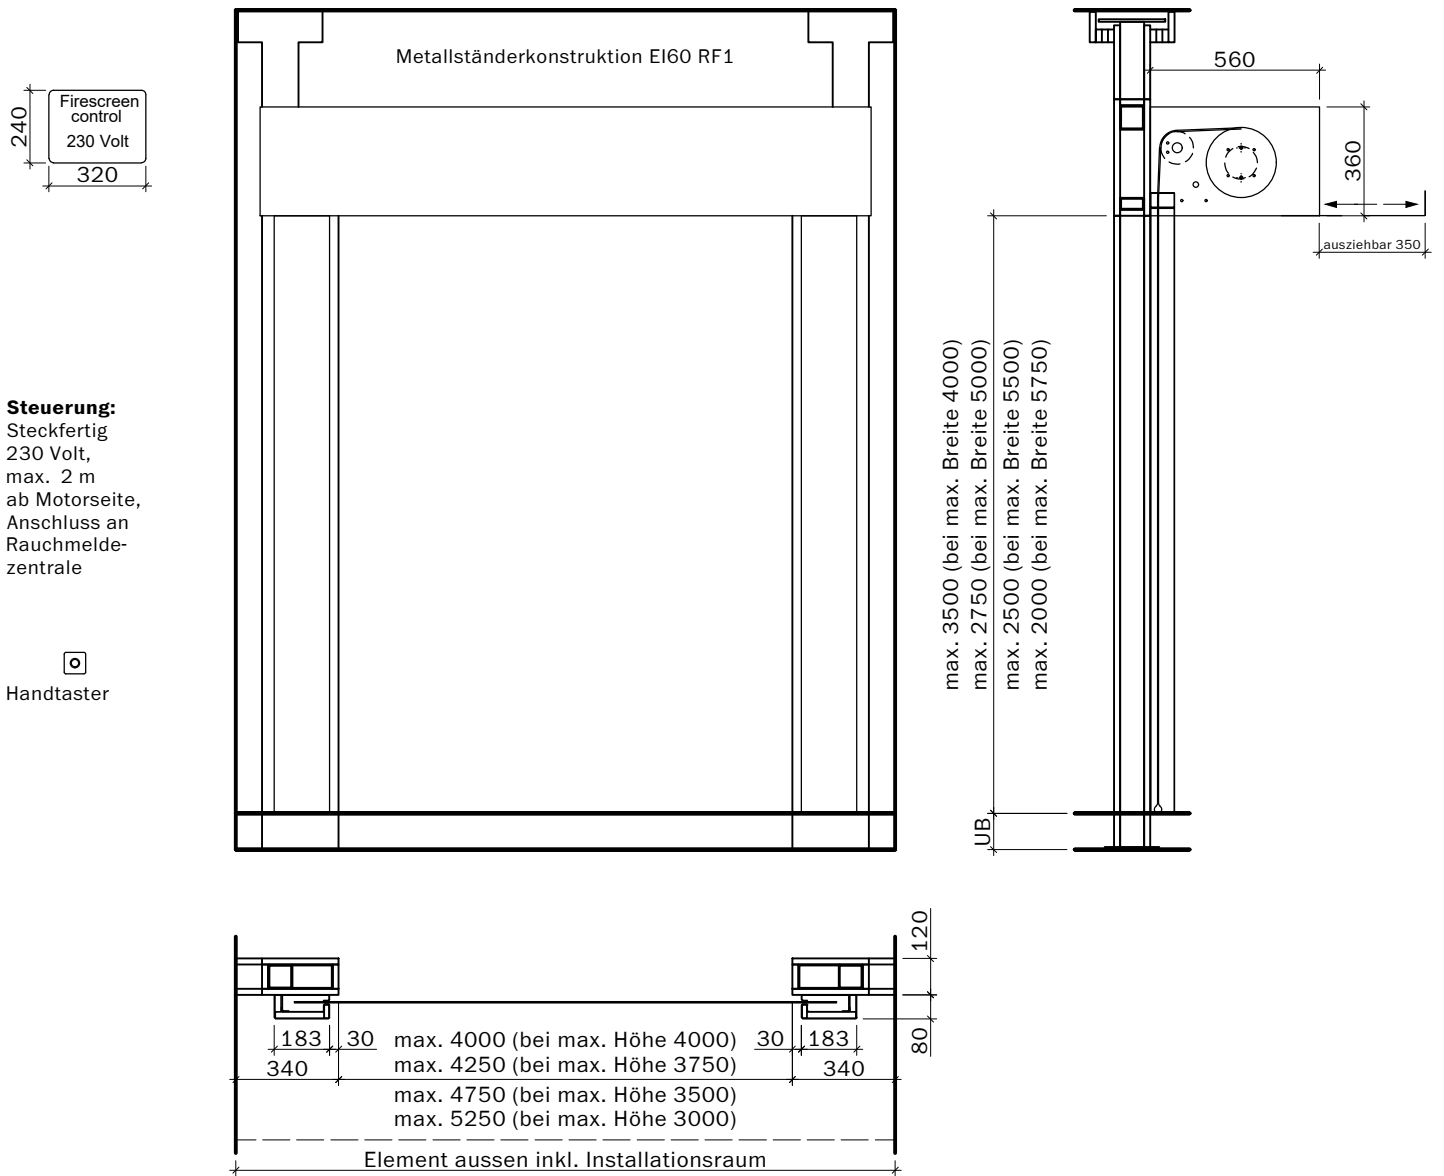

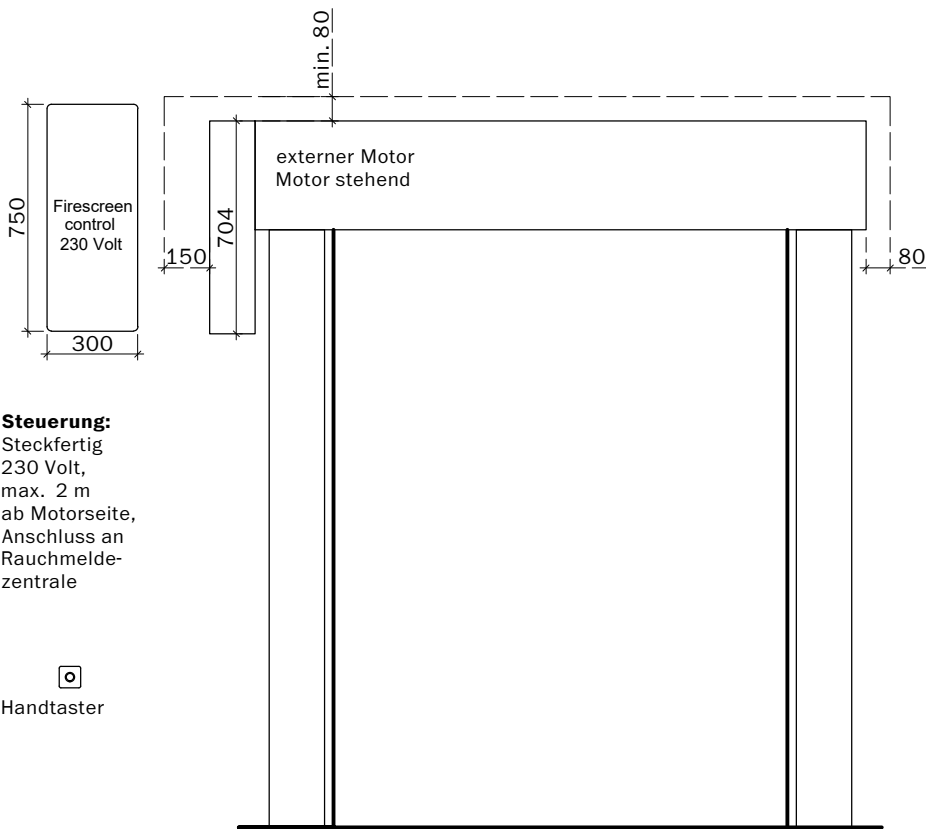

Steuerung:
Steckfertig
230 Volt,
max. 2 m
ab Motorseite,
Anschluss an
Rauchmelde-
zentrale


Handtaster


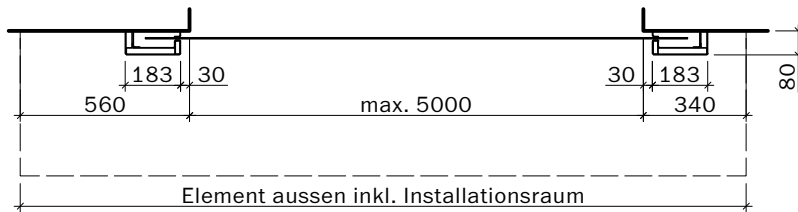
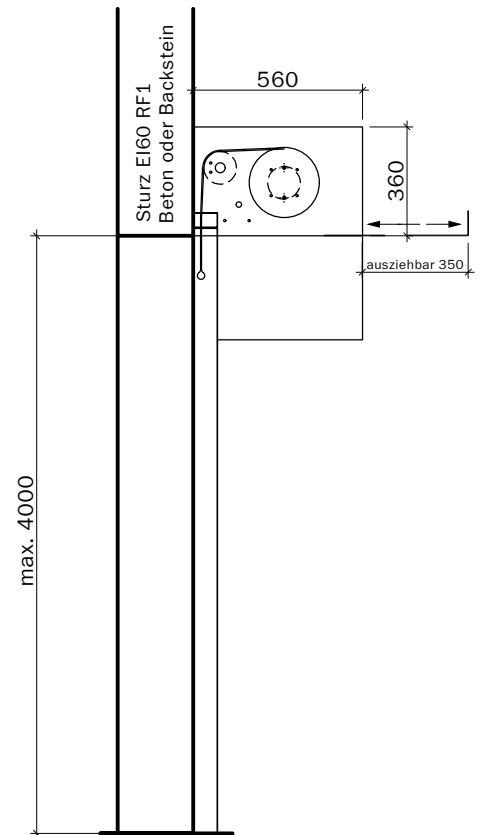



Frank Türen AG
T 041 624 90 90
www.frank-tueren.ch

**Brandschutzvorhang EI30 / Motor extern stehend
auf Massivbauwand EI60 RF1**


VKF Nr. 31791



Masstab 1:25 Seite 5

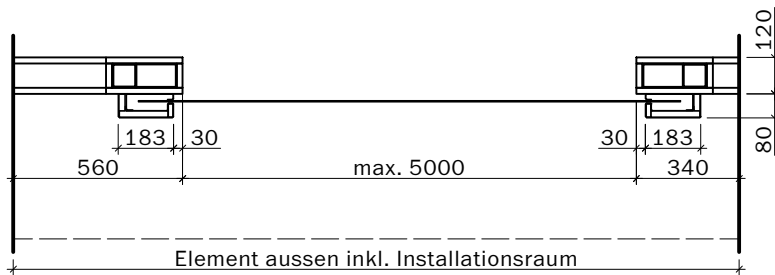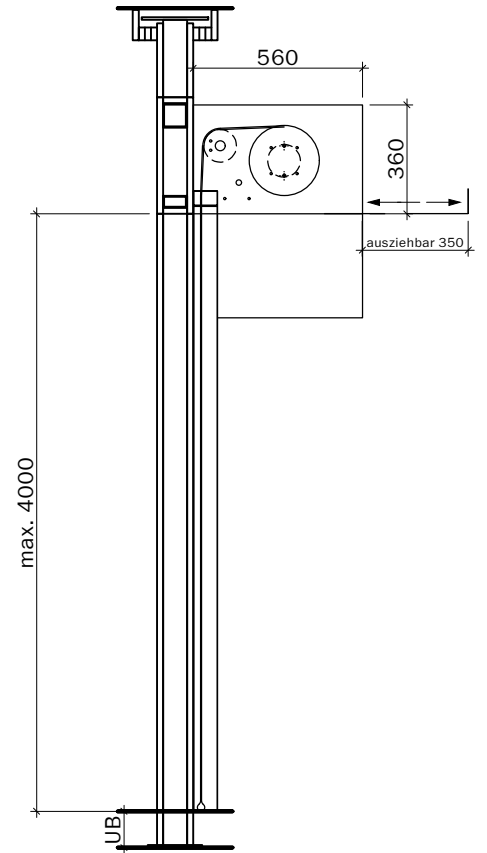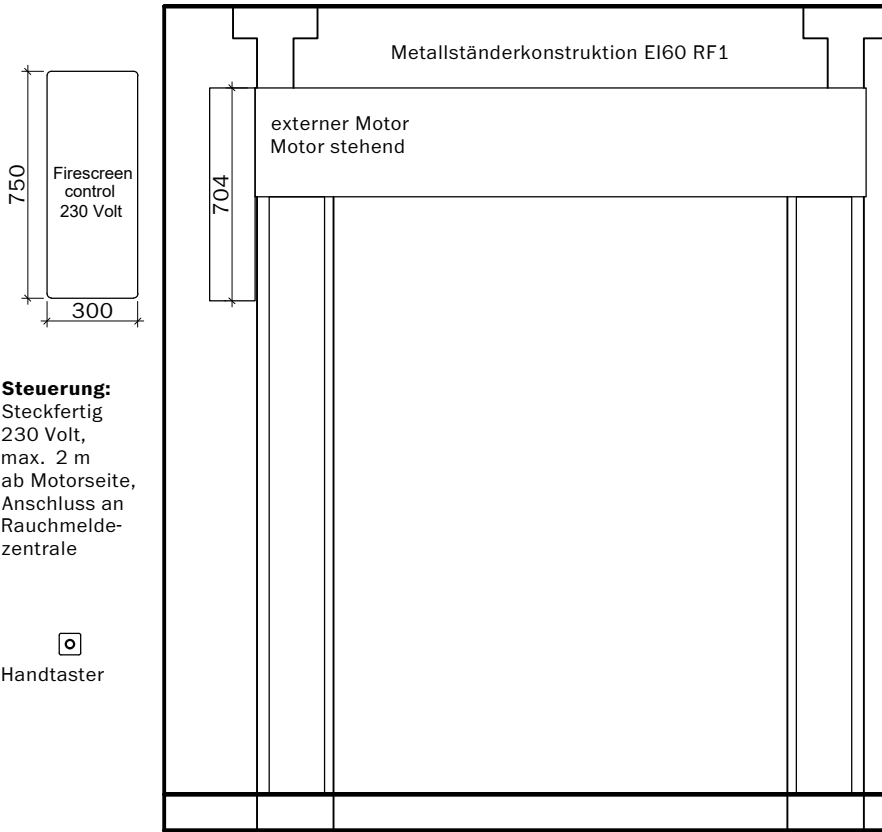

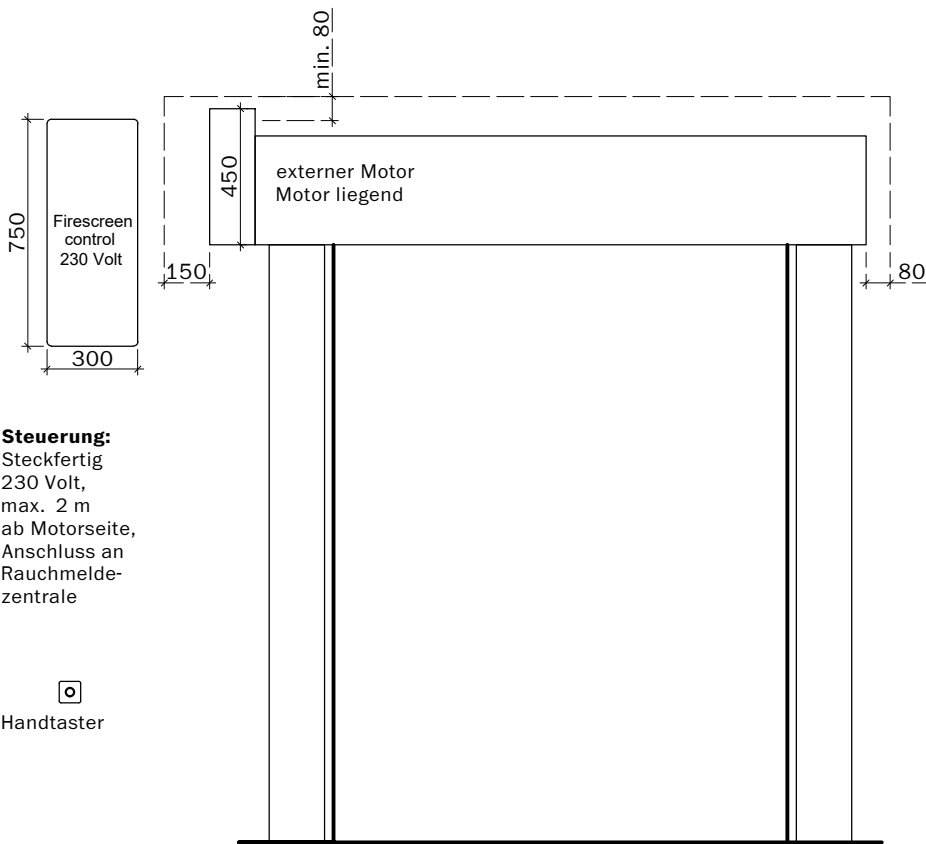

Steuerung:
Steckfertig
230 Volt,
max. 2 m
ab Motorseite,
Anschluss an
Rauchmelde-
zentrale

 Handtaster

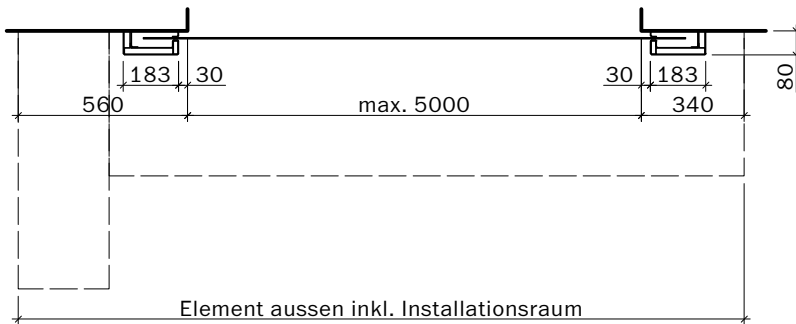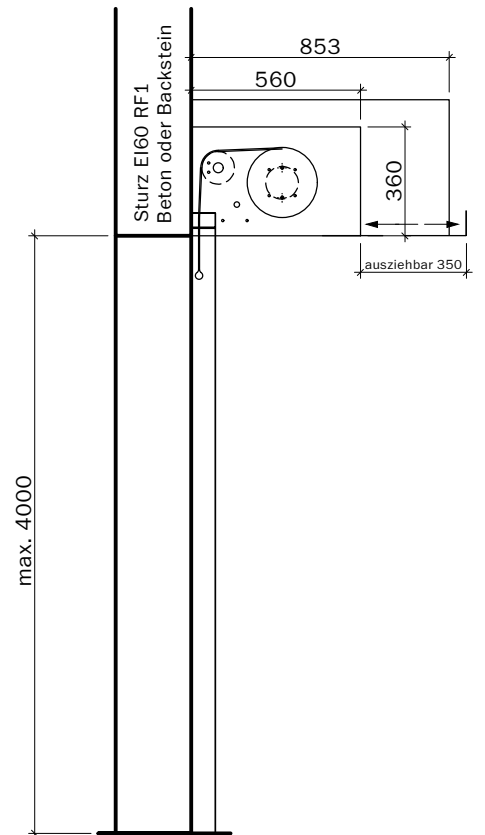


Frank Türen AG
T 041 624 90 90
www.frank-tueren.ch

**Brandschutzvorhang EI30 / Motor extern liegend
auf Massivbauwand EI60 RF1**



VKF Nr. 31791

Masstab 1:25 Seite 7

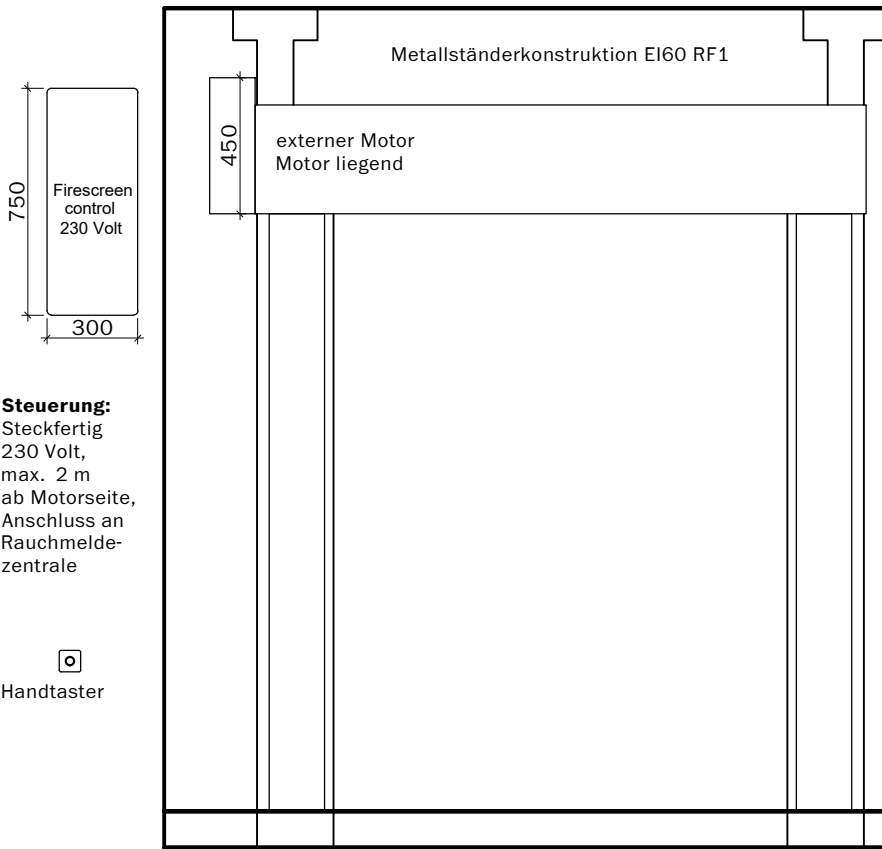

Steuerung:
Steckfertig
230 Volt,
max. 2 m
ab Motorseite,
Anschluss an
Rauchmelde-
zentrale

□
Handtaster

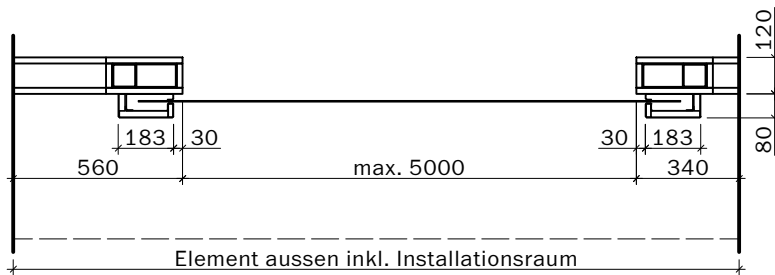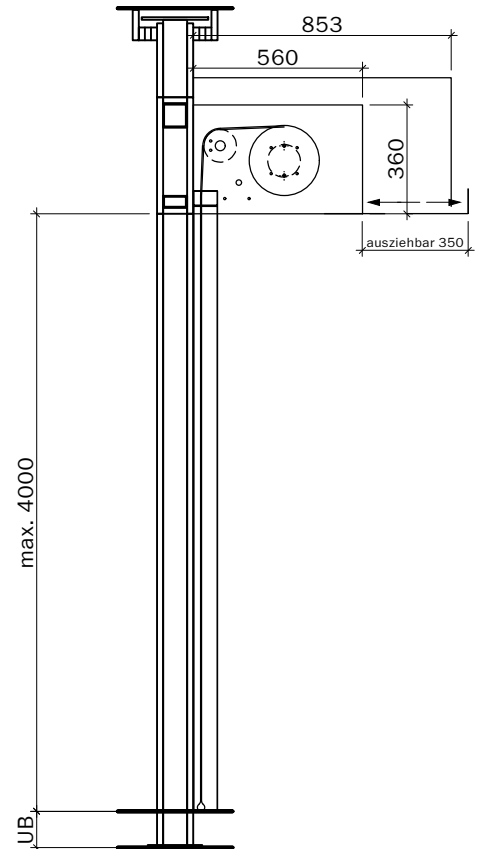


Frank Türen AG
T 041 624 90 90
www.frank-tueren.ch

**Brandschutzvorhang EI30 / Motor extern liegend
auf Tragkonstruktion EI60 RF1**



VKF Nr. 31791

Masstab 1:25 Seite 8

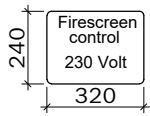

Steuerung:
Steckfertig
230 Volt,
max. 2 m
ab Motorseite,
Anschluss an
Rauchmelde-
zentrale


Handtaster

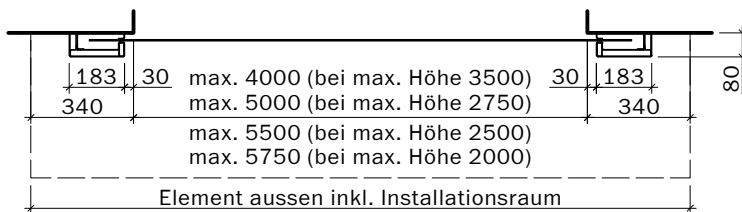
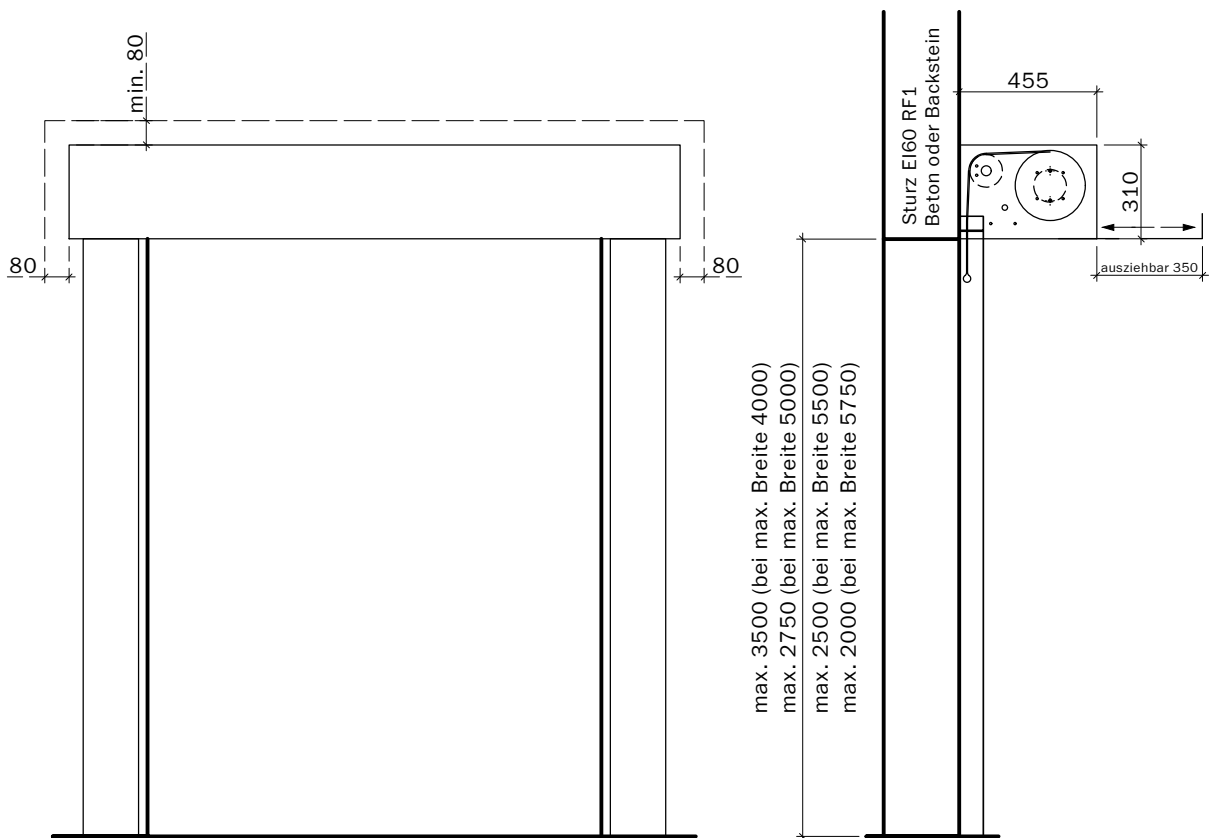


Frank Türen AG
T 041 624 90 90
www.frank-tueren.ch

**Brandschutzvorhang EI30 / Motorverkleidung klein
auf Massivbauwand EI60 RF1**


VKF Nr. 31792

Masstab 1:25 Seite 9

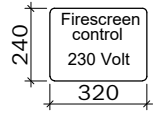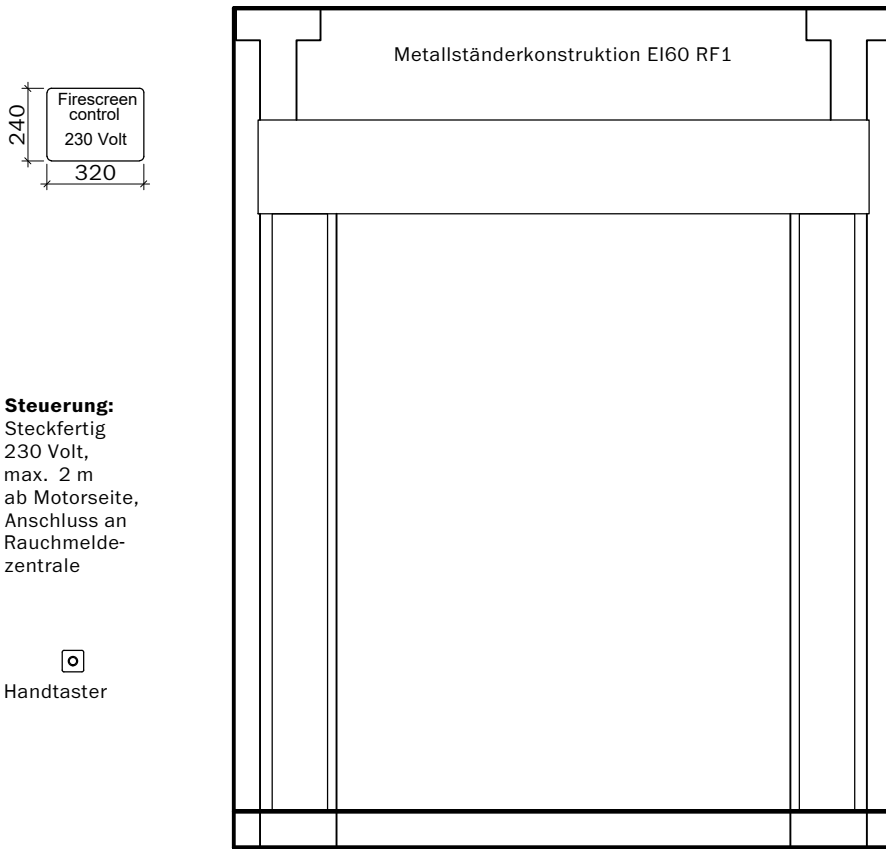


Steuerung:
Steckfertig
230 Volt,
max. 2 m
ab Motorseite,
Anschluss an
Rauchmelde-
zentrale


Handtaster

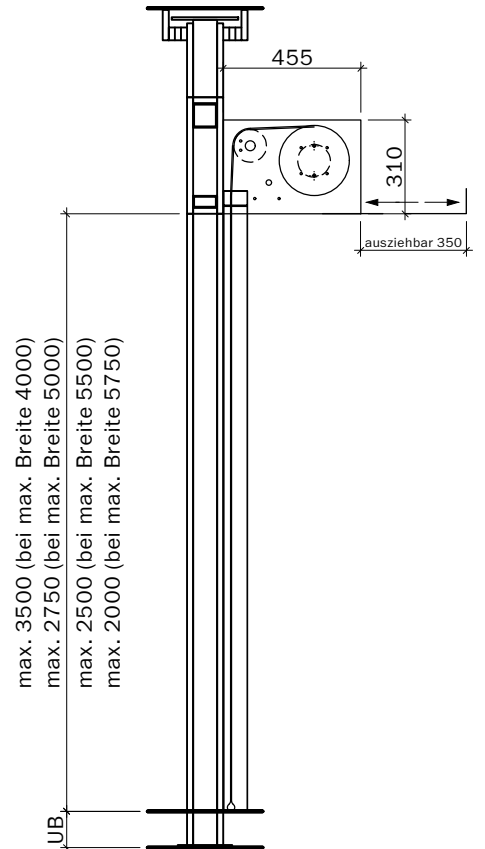

max. 3500 (bei max. Breite 4000)
max. 2750 (bei max. Breite 5000)
max. 2500 (bei max. Breite 5500)
max. 2000 (bei max. Breite 5750)

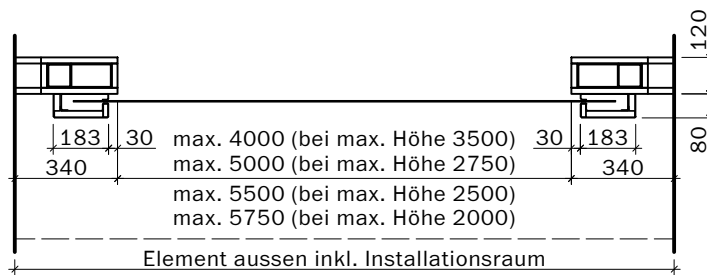

max. 4000 (bei max. Höhe 3500)
max. 5000 (bei max. Höhe 2750)
max. 5500 (bei max. Höhe 2500)
max. 5750 (bei max. Höhe 2000)

Element aussen inkl. Installationsraum




Frank Türen AG
T 041 624 90 90
www.frank-tueren.ch


**Brandschutzvorhang EI30 / Motorverkleidung klein
auf Tragkonstruktion EI60 RF1**


VKF Nr. 31792

Masstab 1:25 Seite 10

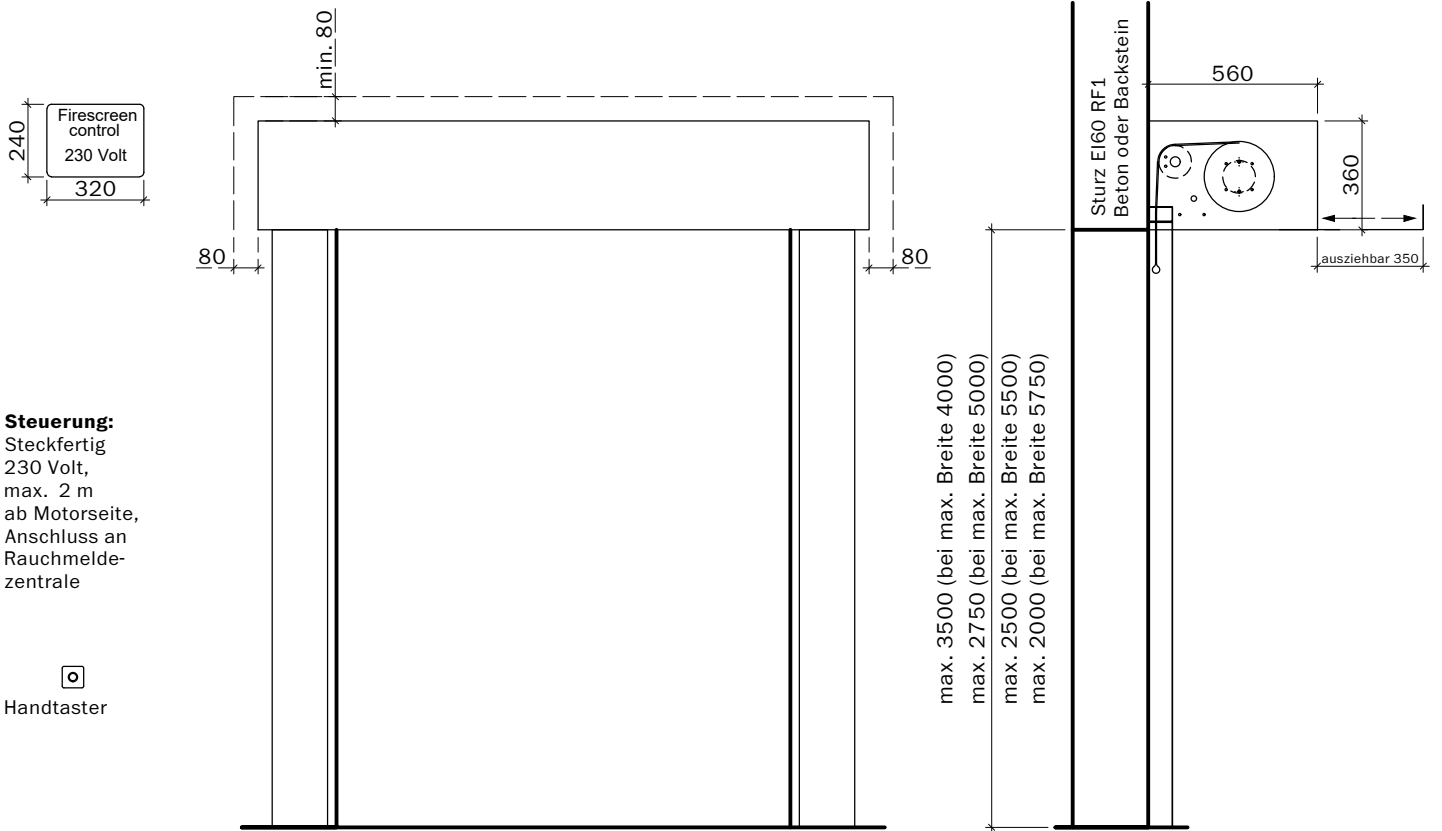

Steuerung:
Steckfertig
230 Volt,
max. 2 m
ab Motorseite,
Anschluss an
Rauchmelde-
zentrale


Handtaster

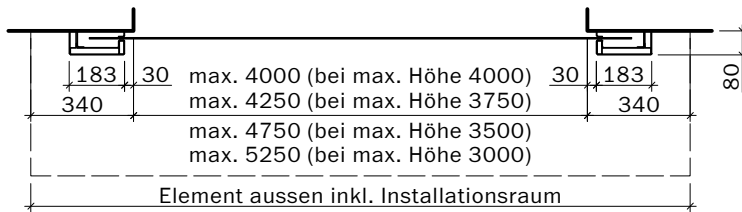



Frank Türen AG
T 041 624 90 90
www.frank-tueren.ch

**Brandschutzvorhang EI30 / Motorverkleidung gross
auf Massivbauwand EI60 RF1**

VKF Nr. 31792


Masstab 1:25 Seite 11

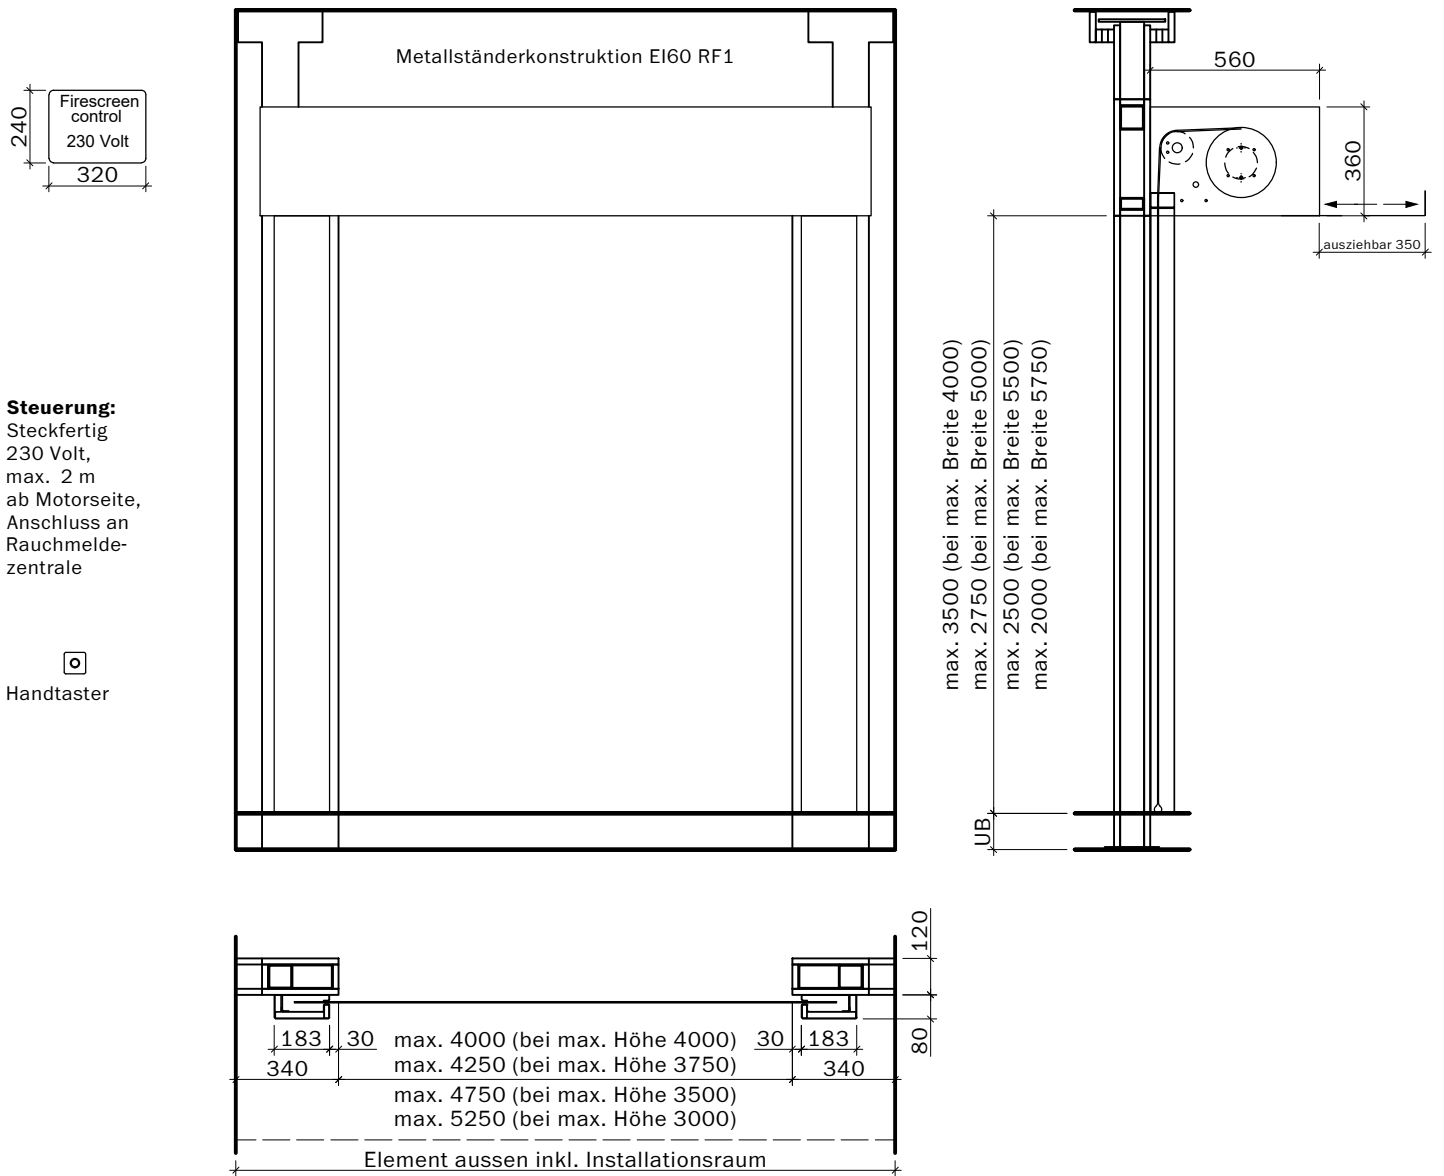

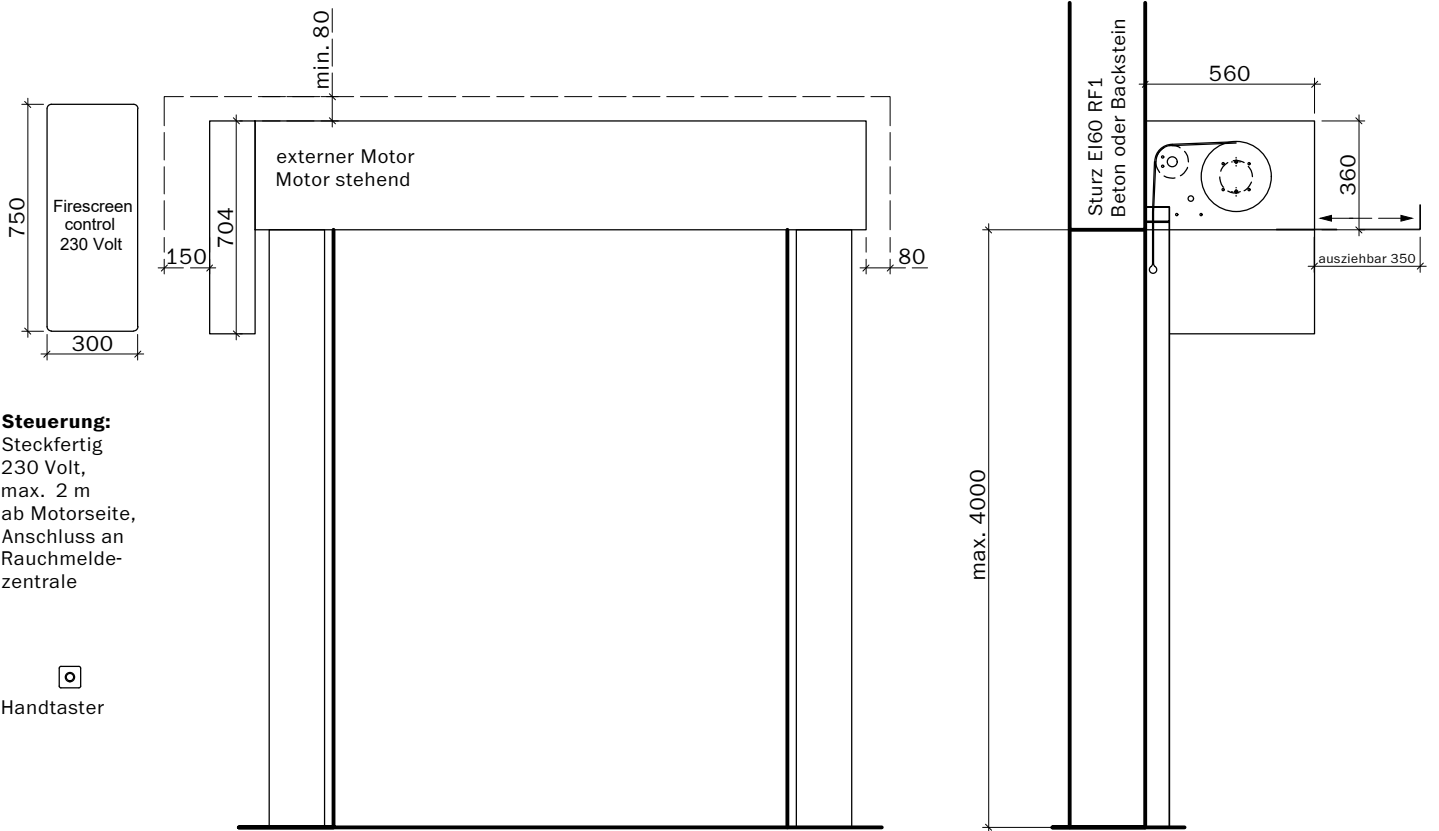

Steuerung:
Steckfertig
230 Volt,
max. 2 m
ab Motorseite,
Anschluss an
Rauchmelde-
zentrale


Handtaster



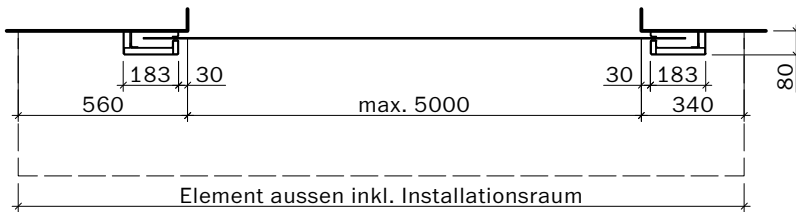



Frank Türen AG
T 041 624 90 90
www.frank-tueren.ch

**Brandschutzvorhang EI30 / Motor extern stehend
auf Massivbauwand EI60 RF1**

VKF Nr. 31792



Masstab 1:25 Seite 13

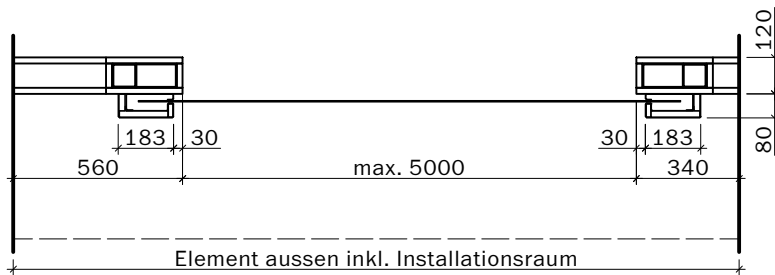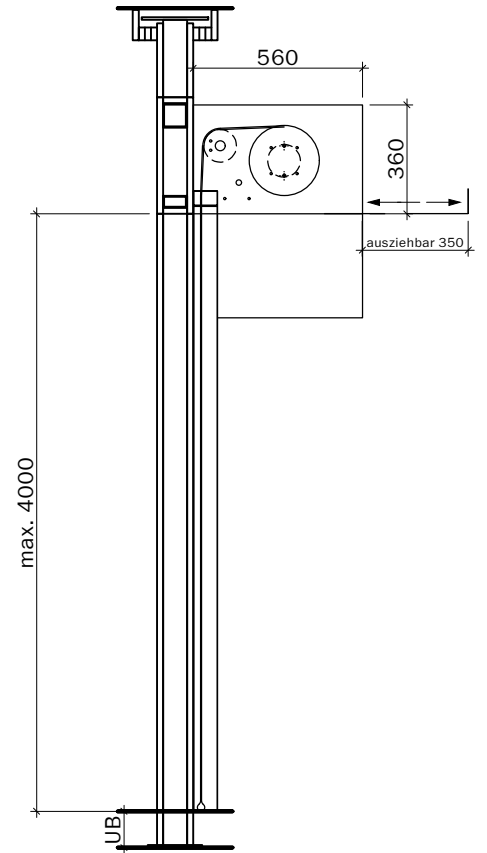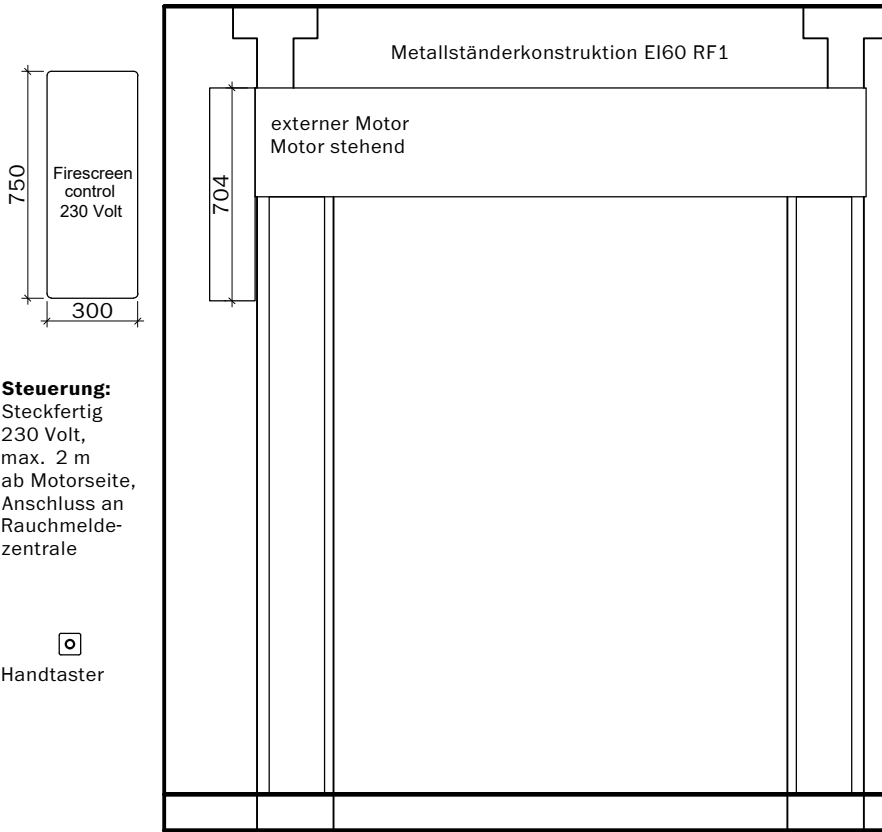

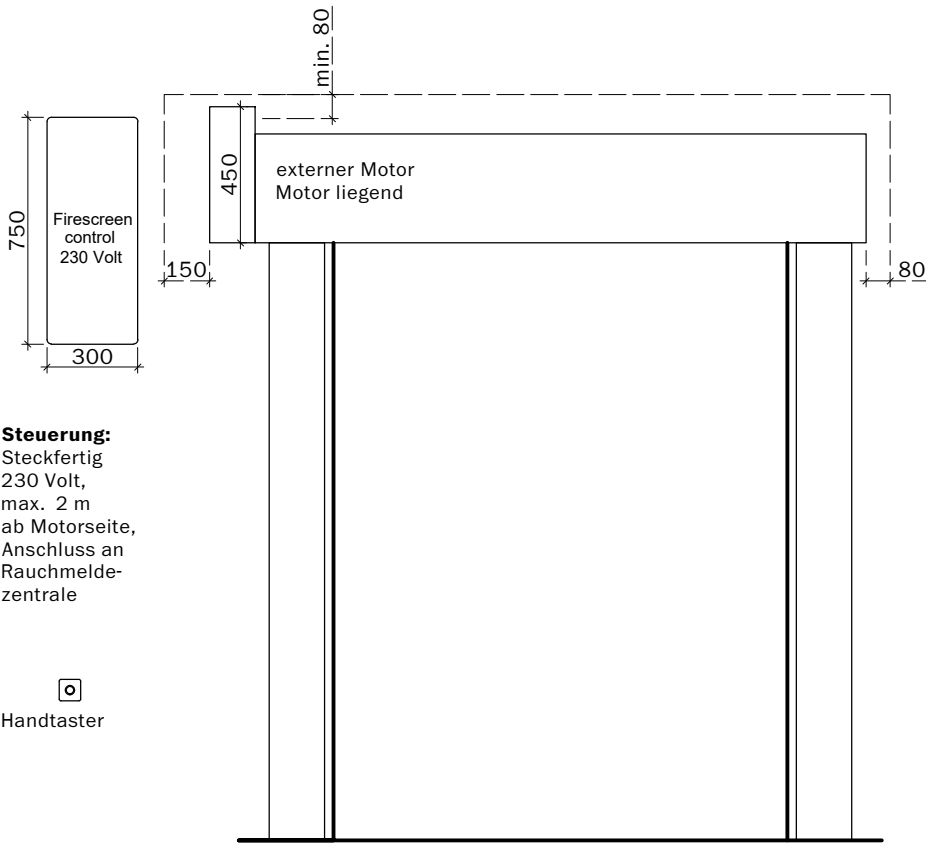

Steuerung:
Steckfertig
230 Volt,
max. 2 m
ab Motorseite,
Anschluss an
Rauchmelde-
zentrale


Handtaster

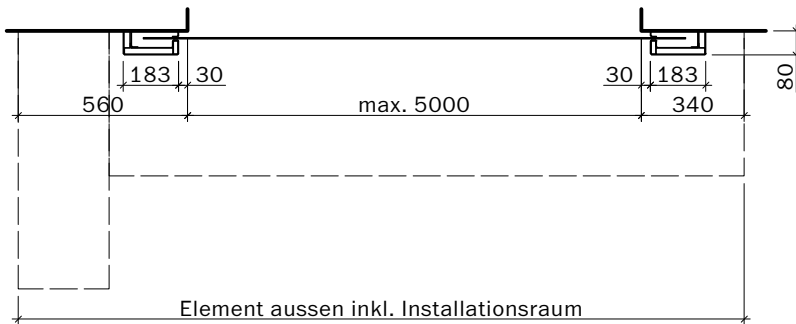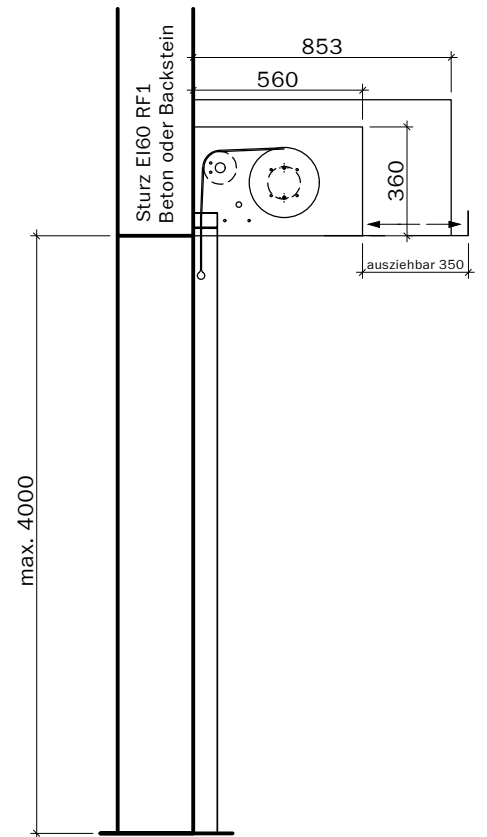

Frank Türen AG
T 041 624 90 90
www.frank-tueren.ch

**Brandschutzvorhang EI30 / Motor extern liegend
auf Massivbauwand EI60 RF1**

VKF Nr. 31792

Masstab 1:25 Seite 15

